



ΕΦΗΜΕΡΙΣ ΤΗΣ ΚΥΒΕΡΝΗΣΕΩΣ

ΤΗΣ ΕΛΛΗΝΙΚΗΣ ΔΗΜΟΚΡΑΤΙΑΣ

ΤΕΥΧΟΣ ΤΕΤΑΡΤΟ **Αρ. Φύλλου 1108**

20 Οκτωβρίου 2003

ΠΕΡΙΕΧΟΜΕΝΑ

ΑΠΟΦΑΣΕΙΣ

ΑΠΟΦΑΣΕΙΣ

Αριθ. 1064134/5623/Β0010 (1)

Καθορισμός των ορίων αιγιαλού και παραλίας στη θέση ΤΣΙΓΚΡΑΔΟΣ - ΦΥΡΙΠΛΑΚΑ νήσου Μήλου, Ν. Κυκλάδων.

Ο ΥΦΥΠΟΥΡΓΟΣ ΟΙΚΟΝΟΜΙΑΣ ΚΑΙ ΟΙΚΟΝΟΜΙΚΩΝ

Έχοντας υπόψη:

1. Τις διατάξεις του Ν. 2971/2001 (ΦΕΚ 285 τ.Α΄/ 19.12.2001), «περί αιγιαλού και παραλίας».

2. Τις διατάξεις του Ν.Δ. 439/70 «περί συμπληρώσεως των διατάξεων περί αιγιαλού».

3. Τις διατάξεις του Ν. 3200/55 «Περί διοικητικής αποκέντρωσης», όπως αυτές τροποποιήθηκαν και ισχύουν σήμερα με τα Ν.Δ. 532/1970, Β.Δ. 704/1970, Β.Δ. 705/1970, Β.Δ. 192/1972, Π.Δ. 71/1984, Π.Δ. 347/1986, Ν. 2026/1992 και Π.Δ. 97/1993.

4. Τις διατάξεις του άρθρου 19 παρ. 5 του Ν. 2344/1995, του άρθρου 52 παρ. 6 Ν. 2218/1994, του άρθρου 4 παρ. 7 του Ν. 2240/1994, δυνάμει των οποίων αρμοδιότητες του Υπουργείου Οικονομικών που είχαν μεταβιβασθεί στους Νομάρχες, ανήκουν στον Περιφερειακό Δ/ντή, σε συνδυασμό με αυτές του άρθρου 14 παρ. 2 του Ν. 2399/96 με τις οποίες προβλέπεται η κατάργηση των θέσεων των Περ/κων Δ/ντών, οι αρμοδιότητες πλέον του οποίου περιήλθαν στον Γενικό Γραμματέα της Περιφέρειας που ασκούνται από τον Αναπληρωτή Περ/κό Δ/ντή.

5. Τις διατάξεις του τέταρτου εδαφίου της παρ. 2 του άρθρου 1 και της παρ. 6 του ιδίου άρθρου του Ν. 2503/97 «Διοίκηση, Οργάνωση, Στελέχωση της Περιφέρειας, ρύθμιση θεμάτων για την Τοπική Αυτοδιοίκηση και άλλες διατάξεις» (ΦΕΚ 107/Α΄) σύμφωνα με τις οποίες οι Περιφερειακές Υπηρεσίες του Υπουργείου Οικονομικών, που συγκροτούσαν την Περιφερειακή Διοίκηση του Νομού ή Νομαρχίας, δεν υπήχθησαν στην ενιαία οργανική μονάδα της Περιφέρειας, ούτε καταργήθηκαν, αλλά αποτελούν από 1.9.1997 Υπηρεσίες του Υπουργείου Οικονομικών.

6. Το 28979/31.7.1997 έγγραφο της Δ/νσης Διοίκησης του Υπουργείου Εσωτερικών, Δημόσιας Διοίκησης και Αποκέντρωσης, σύμφωνα με το οποίο οι αρμοδιότητες του Γενικού Γραμματέα της Περιφέρειας σε θέματα Υπηρεσιών του Υπουργείου Οικονομικών, μεταφέρονται από 1.9.1997 στον Υπουργό Οικονομικών.

7. Την 1065956/863/Α0006/15.7.2003 (ΦΕΚ 985/τ.Β΄/ 16.7.2003) κοινή απόφαση του Πρωθυπουργού και του Υπουργού Οικονομίας και Οικονομικών, περί ανάθεσης αρμοδιοτήτων του Υπουργού Οικονομίας και Οικονομικών στους Υφυπουργούς.

8. Την 1115093/1378/Α0006/17.12.2001 (ΦΕΚ 1720/τ.Β΄/21.12.2001) απόφαση του Υφυπουργού Οικονομικών, περί μεταβίβασης αρμοδιοτήτων του Υφυπουργού Οικονομικών στο Γενικό Γραμματέα, στους Γενικούς Διευθυντές κλπ. του Υπουργείου Οικονομικών, όπως αυτή τροποποιήθηκε με την 1041136/468/Α0006/18.5.2002 (ΦΕΚ 633/22.5.2002 τ. Β΄) Απόφαση του Υφυπουργού Οικονομίας και Οικονομικών.

9. Την από 27.11.2002 έκθεση της Επιτροπής καθορισμού των ορίων αιγιαλού και παραλίας στη θέση «ΤΣΙΓΚΡΑΔΟΣ - ΦΥΡΙΠΛΑΚΑ» νήσου Μήλου Ν. Κυκλάδων και το από Μάϊο 2002 τοπογραφικό υψομετρικό διάγραμμα κλίμακας 1:500 το οποίο έχει συνταχθεί από τον Βασίλη Βιτάλη Τοπογράφο Μηχανικό σε μία (1) πινακίδα ελέγχθηκε για την ακρίβεια της αποτύπωσης στις 27.11.2002 από την Θωμαΐδα Μπαλικτσή Πολιτικό Μηχανικό του Επαρχείου Μήλου και θεωρήθηκε την ίδια ημερομηνία από τον Πέτρο Ηλιακή Πολιτικό Μηχανικό του Επαρχείου Μήλου.

10. Το 544.5/278/03/ΣΧ.321/1.4.2003 έγγραφο του Γενικού Επιτελείου Ναυτικού, αποφασίζουμε:

Επικυρώνουμε την από 27.11.2002 έκθεση της κατά το άρθρο 3 του Ν. 2971/2001 «περί αιγιαλού - παραλίας» αρμόδιας Επιτροπής καθορισμού ορίων αιγιαλού παραλίας για τον καθορισμό των ορίων αιγιαλού και παραλίας στη θέση «ΤΣΙΓΚΡΑΔΟΣ - ΦΥΡΙΠΛΑΚΑ» νήσου Μήλου Ν. Κυκλάδων, καθώς επίσης και το από Μάϊο 2002 τοπογραφι-

κό υψομετρικό διάγραμμα κλίμακας 1:500 το οποίο έχει συνταχθεί από τον Βασίλη Βιτάλη Τοπογράφο Μηχανικό σε μία (1) πινακίδα. Ελέγχθηκε στις 27.11.2002 από την Θωμαΐδα Μπαλικτσή πολιτικό Μηχανικό του Επαρχείου Μήλου και θεωρήθηκε την ίδια ημερομηνία από τον Πέτρο Ηλιακή Πολιτικό Μηχανικό του Επαρχείου Μήλου.

Στο τοπογραφικό αυτό διάγραμμα καθορίστηκε:

Η οριογραμμή του αιγιαλού με κόκκινη συνεχή πολυγωνική γραμμή με στοιχεία 1, 2, 3, ... 30, 31, 32.

Η οριογραμμή της παραλίας με κίτρινη συνεχή πολυγωνική γραμμή με στοιχεία 1΄, 2΄, 3΄, ... 30΄, 31΄, 32΄.

Η ζώνη παραλίας έχει πλάτος 10 μ. διότι δεν εξυπηρετούνται σκοποί του άρθρου 1 παρ. 2 του Ν. 2971/2001.

Δεν υφίσταται παλαιός αιγιαλός.

Δεν εξαιρούνται τα κτίσματα που βρίσκονται στη ζώνη παραλίας.

Η παρούσα απόφαση μαζί με την έκθεση της Επιτροπής και το τοπογραφικό διάγραμμα, να δημοσιευθούν στην Εφημερίδα της Κυβερνήσεως.

Αθήνα, 22 Σεπτεμβρίου 2003

Με εντολή Υφυπουργού
Ο Γενικός Διευθυντής
Δημόσιας Περιουσίας και Εθν. Κληρ/των
ΣΠ. ΣΤΑΘΗΣ

ΕΚΘΕΣΗ ΕΠΙΤΡΟΠΗΣ
ΚΑΘΟΡΙΣΜΟΥ ΤΩΝ ΟΡΙΩΝ ΤΟΥ ΑΙΓΙΑΛΟΥ
(ΑΡΘΡΟ 3 Ν. 2971/19.12.2001)

Για τον καθορισμό των ορίων του αιγιαλού που γίνεται για πρώτη φορά στη θέση «ΤΣΙΓΚΡΑΔΟΣ-ΦΥΡΙΠΛΑΚΑ», νήσου Μήλου.

Στην Μήλο, σήμερα 27.11.2002, οι υπογεγραμμένοι:

1. ΣΤΕΛΙΟΣ ΣΕΖΕΝΙΑΣ, Προϊστάμενος της Κτηματικής Υπηρεσίας του Νομού Κυκλάδων, ως πρόεδρος.

2. ΘΩΜΑΗ ΜΠΑΛΙΚΤΣΗ, Πολιτικός Μηχανικός ως μέλος.

3. ΠΑΝΑΓΙΩΤΗΣ ΧΑΤΣΗΒΑΣΙΛΕΙΟΥ, Λιμενάρχης Μήλου, ως μέλος.

Τα μέλη της Επιτροπής:

ΕΜΜΑΝΟΥΗΛ ΚΑΛΑΒΡΟΣ, Διευθυντής Χωροταξίας και Περιβάλλοντος της Γενικής Γραμματείας Περιφέρειας Ν. Κυκλάδων ως μέλος, και

ΔΗΜΗΤΡΙΟΣ ΜΠΟΥΝΤΟΥΡΗΣ, Διευθυντής της Διεύθυνσης Πολεοδομίας Νομαρχιακής Αυτοδιοίκησης Ν. Κυκλάδων αν και προσκλήθηκαν με την οικ. 6102/2002 Πρόσκληση του Προέδρου δεν παρευρέθηκαν.

αποτελούντες την επιτροπή καθορισμού των ορίων του αιγιαλού δυνάμει του άρθρου 3 Ν. 2971/2001 «περί αιγιαλού και παραλίας», σε συνδυασμό με την 953/30.1.2002 Απόφαση Οικονομικής Επιθεώρησης Ανατολικής Αττικής «περί ορισμού μελών Επιτροπής Καθορισμού ορίων αιγιαλού και παραλίας» μεταβήκαμε επί τόπου στην προαναφερθείσα περιοχή και λαβόντες υπ' όψη:

1. Την 255/4.10.2002 αίτηση της ΑΕΕ «Αργυρομεταλλευμάτων και Βαρυτίνης», που αφορά τον καθορισμό των ορίων του αιγιαλού στην εν λόγω θέση.

2. Το τοπογραφικό και υψομετρικό διάγραμμα, εξαρτημένο από το κρατικό δίκτυο με προβολικό σύστημα (ΗΑΤΤ), το οποίο συντάχθηκε τον Μάϊο 2002, από τον Βασίλη Βιτάλη, τοπογράφο μηχ/κό σε μία πινακίδα σε κλίμακα 1:500, ελέγχθηκε επιτόπου για την ακρίβεια της αποτύπωσης την 27.11.2002 από την Θωμαΐδα Μπαλικτσή, Πολιτικό Μηχανικό του Επαρχείου Μήλου και θεωρήθηκε την ίδια ημερομηνία από τον Πέτρο Ηλιακή, Πολιτικό Μηχανικό του Επαρχείου Μήλου.

3. Τις διατάξεις του Ν. 2971/2001 «Αιγιαλός, παραλία και άλλες διατάξεις» όπως αυτός ισχύει & τον Ν. 1337/83 καθώς και την προς αυτόν σχετική Δικαστηριακή και Διοικητική Νομολογία.

4. Την από την επιτόπια μετάβαση σχηματισθείσα αντίληψη περί του πλάτους της βρεχόμενης ζώνης της ξηράς και λοιπών συναφών στοιχείων, δηλαδή:

α) Η μορφολογία της ακτής είναι στο σύνολο της βραχώδης, απόκρημνη.

β) Η περιοχή επηρεάζεται από ανέμους νοτίων και νοτιοανατολικών διευθύνσεων, αποφασίζουμε:

1. Καθορίζουμε επί του ανωτέρω τοπογραφικού διαγράμματος:

α) Την οριογραμμή του αιγιαλού με κόκκινη συνεχή πολυγωνική γραμμή και στοιχεία 1, 2, 3, ... 30, 31, 32.

β) Την οριογραμμή της παραλίας με κίτρινη συνεχή πολυγωνική γραμμή και στοιχεία 1΄, 2΄, 3΄, ... 30΄, 31΄, 32΄.


Αποφαινόμαστε ότι δεν υφίσταται παλαιός αιγιαλός.


2. Η ζώνη παραλίας έχει πλάτος 10 μ. διότι διαφορετικά δεν εξυπηρετούνται οι σκοποί του άρθρου 1 παρ. 2 του Ν. 2971/2001.

3. Δεν εξαιρούνται τα κτίσματα που βρίσκονται στη ζώνη παραλίας.

Η Επιτροπή

Ο Πρόεδρος	Τα Μέλη
	ΘΩΜΑΗ ΜΠΑΛΙΚΤΣΗ
ΣΤΕΛΙΟΣ ΣΕΖΕΝΙΑΣ	ΠΑΝ. ΧΑΤΖΗΒΑΣΙΛΕΙΟΥ

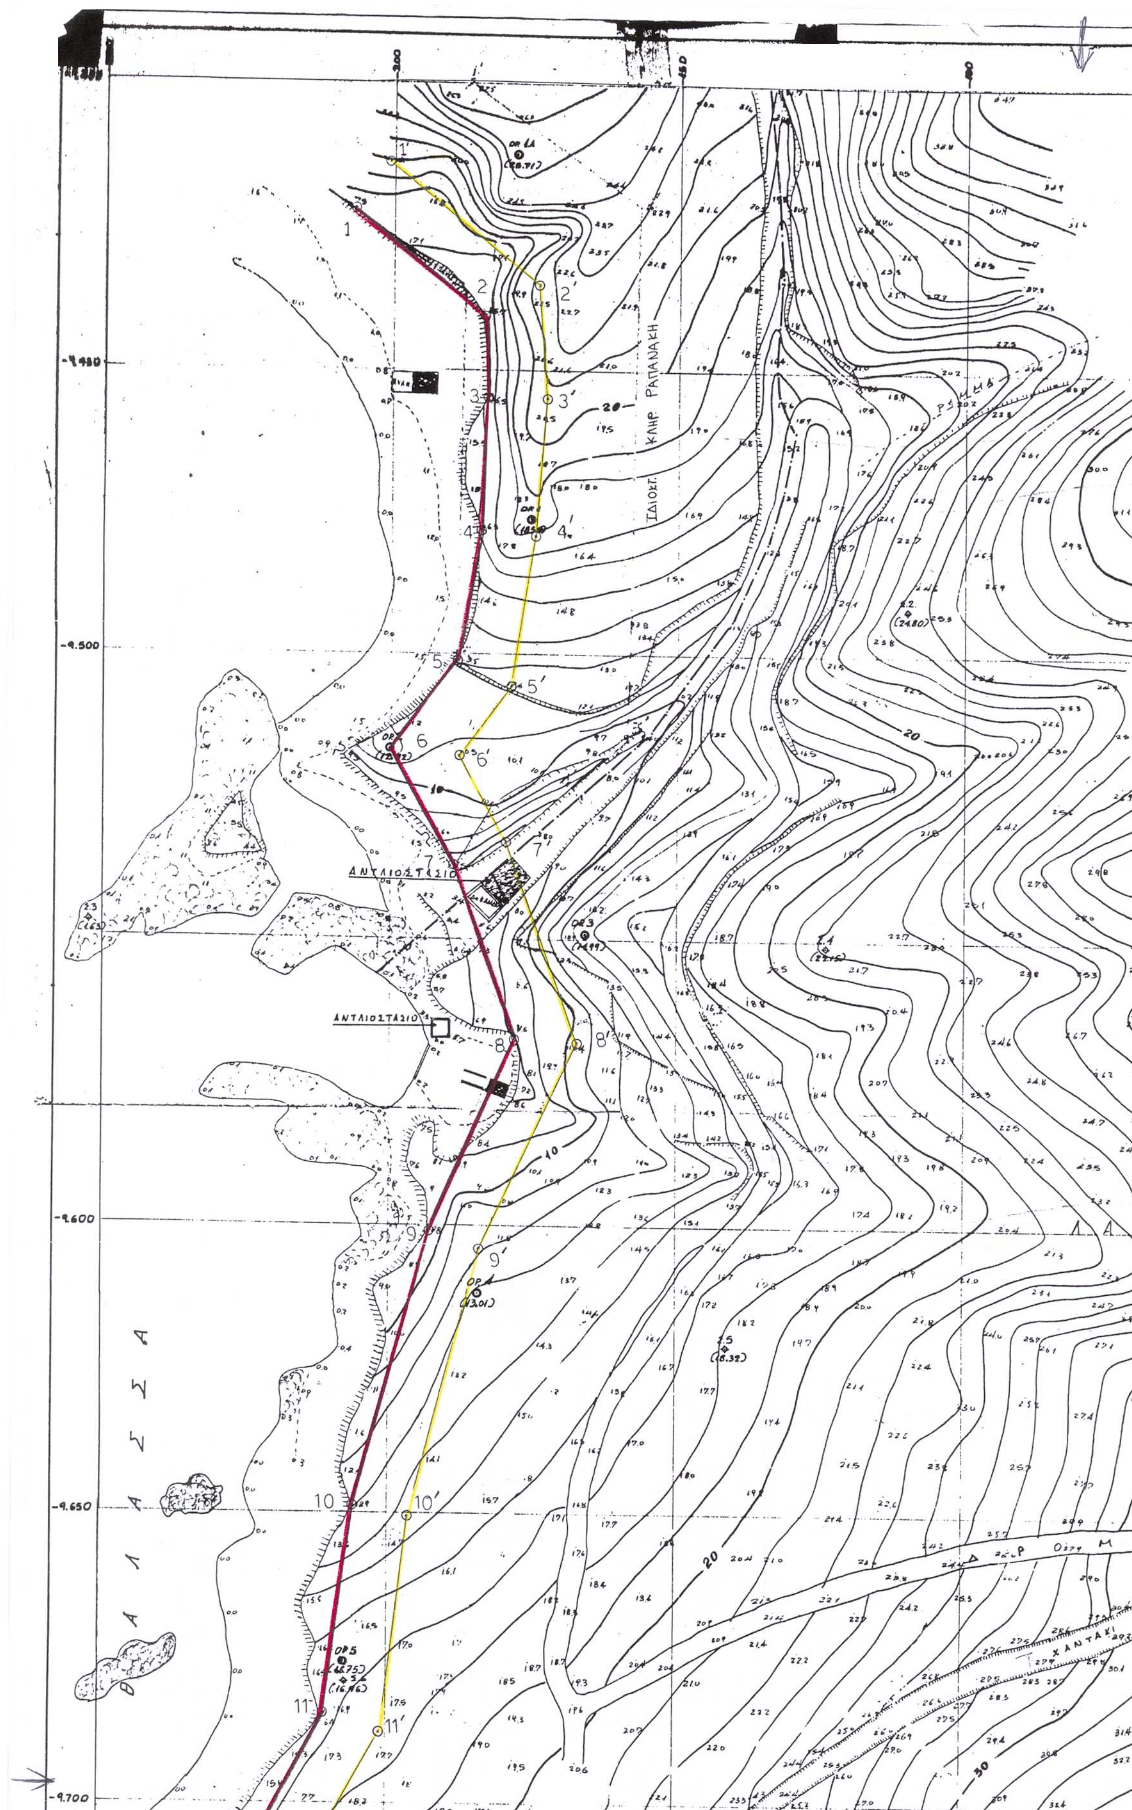
ΑΝΤΛΙΟΣΤΑΣΙΟ
ΑΝΤΛΙΟΣΤΑΣΙΟ
ΙΔΙΟΚΤ. ΚΛΗΡ. ΡΑΠΑΝΑΚΗ
ΘΑΛΑΣΣΑ
ΧΑΝΤΑΚΙ
1
2
3
4
5
6
7
8
9
10
11
1'
2'
3'
4'
5'
6'
7'
8'
9'
10'
11'
-9.500
-9.600
-9.650
-9.700

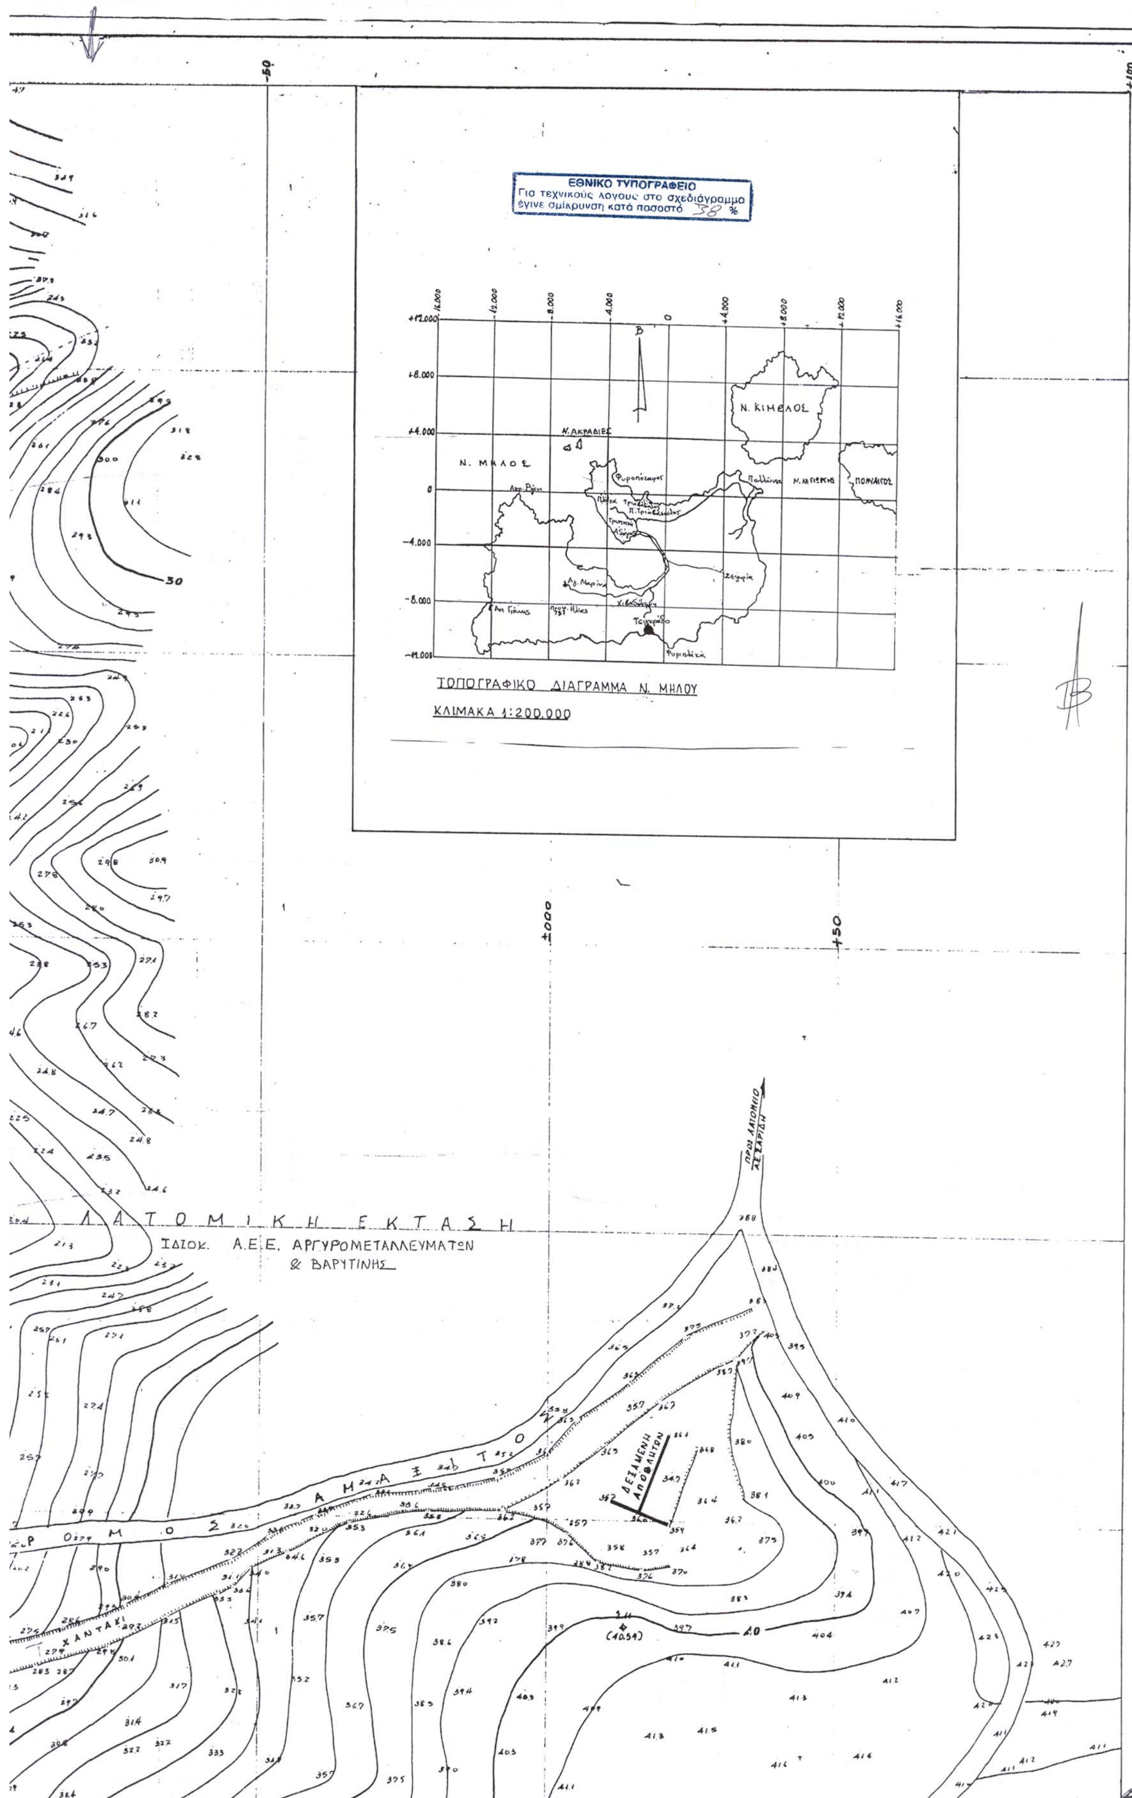

ΕΘΝΙΚΟ ΤΥΠΟΓΡΑΦΕΙΟ
Για τεχνικούς λόγους στο σχεδιάγραμμα έγινε σμίκρυνση κατά ποσοστό 38 %
Ν. ΚΙΜΩΛΟΣ
Ν. ΑΚΡΑΔΙΕΣ
Ν. ΜΗΛΟΣ
ΤΟΠΟΓΡΑΦΙΚΟ ΔΙΑΓΡΑΜΜΑ Ν. ΜΗΛΟΥ
ΚΛΙΜΑΚΑ 1:200.000
ΛΑΤΟΜΙΚΗ ΕΚΤΑΣΗ
ΙΔΙΟΚ. Α.Ε.Ε. ΑΡΓΥΡΟΜΕΤΑΛΛΕΥΜΑΤΩΝ & ΒΑΡΥΤΙΝΗΣ
ΔΡΟΜΟΣ ΑΜΑΞΙΤΟΣ
ΔΕΞΑΜΕΝΗ ΑΠΟΦΛΥΤΩΝ
ΠΡΟΣ ΛΑΤΟΜΕΙΟ ΑΣΧΑΡΙΩΝ
ΧΑΝΤΑΚΙ

ΤΟΠΟΓΡΑΦΙΚΟ ΔΙΑΓΡΑΜΜΑ

ΚΑΘΟΡΙΣΜΟΥ ΟΡΙΩΝ ΑΙΓΙΑΛΟΥ & ΠΑΡΑΛΙΑΣ

ΠΕΡΙΟΧΗΣ: ΤΣΙΓΚΡΑΔΟΣ - ΦΥΡΙΠΛΑΚΑ

ΕΝΔΙΑΦΕΡΟΜΕΝΗ: Α.Ε.Ε. ΑΡΓΥΡΟΜΕΤΑΛΛΕΥΜΑΤΩΝ & ΒΑΡΥΤΙΝΗΣ

ΔΗΜΟΣ: ΜΗΛΟΥ

ΕΠΑΡΧΙΑ: ΜΗΛΟΥ

ΑΡΜΟΔΙΑ ΟΙΚ. ΕΦΟΡΙΑ: ΜΗΛΟΥ

ΝΟΜΑΡΧΙΑ: ΚΥΚΛΑΔΩΝ

ΚΛΙΜΑΚΑ: 1:500 ΙΣΟΔΙΑΣΤΑΣΗ 1μ.

ΥΨΟΜΕΤΡΙΚΗ ΚΑΙ ΤΡΙΓΩΝΟΜΕΤΡΙΚΗ ΕΞΑΡΤΗΣΗ
Κ.Φ.Χ. ΜΗΛΟΣ – ΚΙΜΩΛΟΣ 1:100.000 L=+36°45 M=+0°45
ΜΗΛΟΣ ΜΑΗΣ 2002

Ο ΜΗΧΑΝΙΚΟΣ

ΒΑΣΙΛΗΣ Γ. ΒΙΤΑΛΗΣ

ΒΑΣΙΛΗΣ Γ. ΒΙΤΑΛΗΣ
ΔΙΠΛΩΜ. ΤΟΠΟΓΡΑΦΟΣ - ΜΗΧΑΝΙΚΟΣ
ΕΘΝΙΚΟΥ ΜΕΤΣΟΒΙΟΥ ΠΟΛΥΤΕΧΝΕΙΟΥ
ΜΕΛΟΣ Τ.Ε.Ε. ΑΡΙΘΜΟΣ ΜΗΤΡΩΟΥ 24200
ΜΗΛΟΣ - ΚΥΚΛΑΔΕΣ - ΤΗΛ. 41.277

ΥΠΟΜΝΗΜΑ ΤΗΣ ΕΠΙΤΡΟΠΗΣ

Συνοδεύει την από 27/11/2002 έκθεση Καθορισμού Αιγιαλού & Παραλίας
1)Καθορισμός ΟΡΙΩΝ Αιγιαλού & Παραλίας γίνονται για πρώτη φορά.
ΟΡΙΟΓΡΑΜΜΗ ΑΙΓΙΑΛΟΥ
ΟΡΙΟΓΡΑΜΜΗ ΠΑΡΑΛΙΑΣ
2)Οι κορυφές Αιγιαλού & Παραλίας εξασφαλίζονται από σταθερά σημεία
3)Η οριογραμμή της Παραλίας απέχει 10,00 μ. από αυτή του Αιγιαλού
4) υπάρχουν κτίσματα στη ζώνη της παραλίας.

Η ΕΠΙΤΡΟΠΗ

ΤΑ ΜΕΛΗ
1)Θωμαή Μπαλικτσή
Πολ. Μηχανικός

2)Παναγιώτης Χατζηβασιλείου
Λιμενάρχης Μήλου

Ο ΠΡΟΕΔΡΟΣ
Στέλιος Σεζένιας
Εφοριακός Α΄

ΕΛΕΓΧΟΣ
Ελέγθηκε στο πεδίο για την ακρίβεια της αποτύπωσης την 27/11/2002.

Θωμαή Μπαλικτσή
Πολ. Μηχανικός

ΘΕΩΡΗΣΗ
Θεωρήθηκε από τον Προϊστάμενο Τ.Τ.Υ. Μήλου την 27/11/2002.

Πέτρος Ηλιάκης
Πολ. Μηχανικός



ΠΙΝΑΚΑΣ ΟΡΘΟΓΩΝΙΩΝ ΣΥΝΤΕ/ΝΩΝ ΚΟΡΥΦΩΝ ΠΟ

ΑΙΓΙΑΛΟΥ								
ΣΗΜΕΙΟ	Χ	Ψ	ΣΗΜΕΙΟ	Χ	Ψ	ΣΗΜΕΙΟ	Χ	
1	-207,00	-9422,20	17	-113,10	-9727,50	1'	-200,80	-
2	-184,50	-9440,00	18	-87,20	-9749,20	2'	-174,82	-
3	-183,50	-9454,80	19	-70,80	-9777,10	3'	-173,48	-
4	-184,80	-9477,80	20	-54,80	-9765,20	4'	-174,84	-
5	-188,50	-9501,50	21	-20,50	-9755,50	5'	-179,00	-9
6	-200,00	-9516,70	22	+7,20	-9749,60	6'	-188,18	-9
7	-189,30	-9537,00	23	+20,50	-9762,50	7'	-180,16	-9
8	-178,00	-9567,30	24	+31,70	-9802,50	8'	-167,20	-9
9	-193,20	-9600,80	25	+40,60	-9823,70	9'	-183,76	-9
10	-206,20	-9648,50	26	+39,20	-9863,70	10'	-196,38	-9
11	-211,10	-9684,50	27	+23,40	-9888,80	11'	-201,43	-9
12	-234,80	-9729,00	28	+26,00	-9912,50	12'	-217,37	-9
13	-212,70	-9727,20	29	+30,70	-9929,40	13'	-209,08	-9
14	-197,60	-9741,40	30	+42,00	-9931,30	14'	-195,68	-9
15	-166,30	-9726,80	31	+39,80	-9955,30	15'	-169,47	-9
16	-136,00	-9720,50	32	+62,30	-9954,50	16'	-135,53	-9

ΥΠΟΜΝΗΜΑ


ΚΕΝΤΡΟ ΦΥΛΛΟΥ ΧΑΡΤΟΥ ΜΗΛΟΣ-ΚΙΜ
L=+36°45 M=+0°45

Θ ΟΡΟΣΗΜΟ – ⌽ ΣΗΜΕΙΟ ΠΟΛΥΓΩΝΙΚΗΣ ΟΔΕ

ΑΜΑΞΩΤΟΣ ΔΡΟΜΟΣ

ΠΙΝΑΚΑΣ ΟΡΘΟΓΩΝΙΩΝ ΣΥΝΤΕΤΑΓΜΕΝΩΝ

ΣΗΜΕΙΟ	Χ	Ψ	ΥΨΟΜ.	ΣΗΜΕΙΟ	
Θ ΟΡ.1Α	-178,71	-9412,15	25,71	Θ ΟΡ.8	-1
Θ ΟΡ.1	-175,94	-9476,29	18,59	Θ ΟΡ.9	-7
Θ ΟΡ.2	-200,19	-9516,67	12,42	Θ ΟΡ.10	-5
Θ ΟΡ.3	-166,12	-9549,43	14,99	Θ ΟΡ.11	-2
Θ ΟΡ.4	-184,59	-9611,82	13,02	Θ ΟΡ.12	+3
Θ ΟΡ.5	-207,63	-9675,74	16,75	Θ ΟΡ.13	+4
Θ ΟΡ.6	-234,74	-9729,14	16,92	Θ ΟΡ.14	+7
Θ ΟΡ.7	-197,68	-9741,49	18,71	Θ ΒΑΘΡΟ	-3

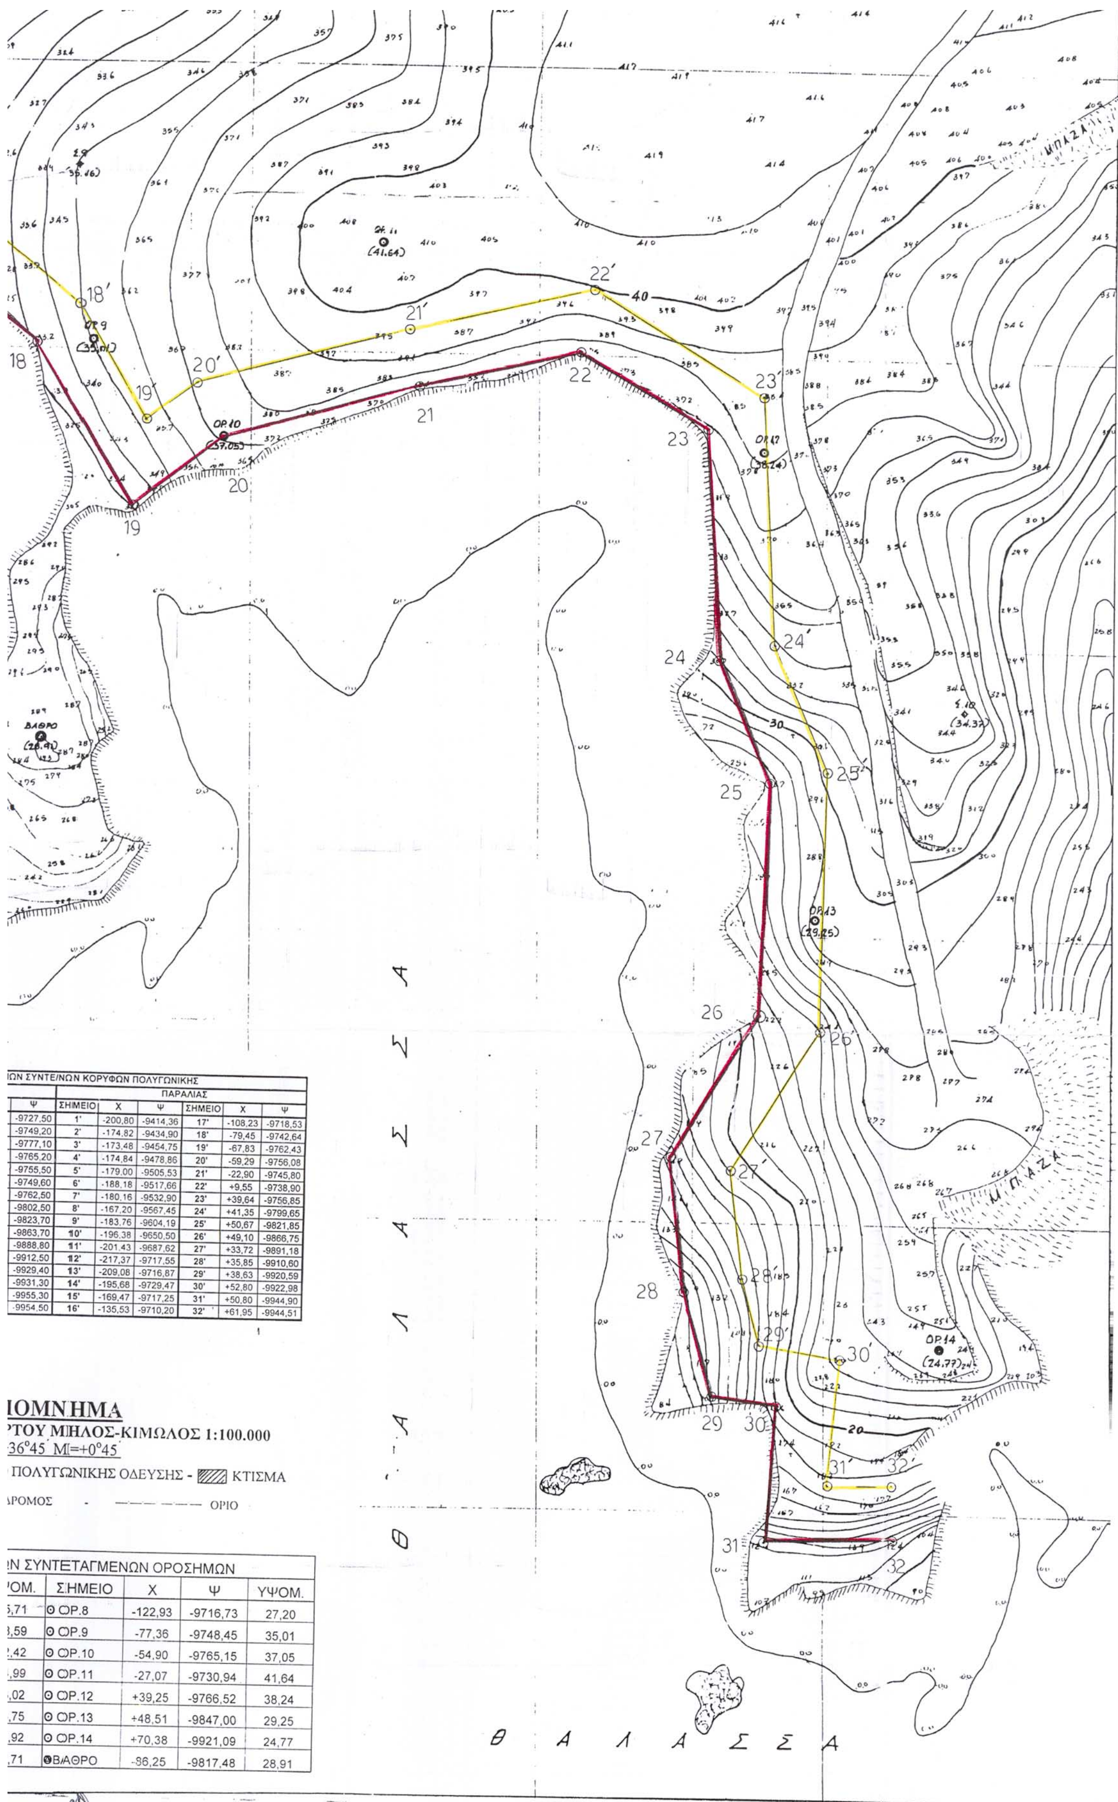

ΩΝ ΣΥΝΤΕ/ΝΩΝ ΚΟΡΥΦΩΝ ΠΟΛΥΓΩΝΙΚΗΣ

	ΠΑΡΑΛΙΑΣ					
Ψ	ΣΗΜΕΙΟ	Χ	Ψ	ΣΗΜΕΙΟ	Χ	Ψ
-9727,50	1'	-200,80	-9414,36	17'	-108,23	-9718,53
-9749,20	2'	-174,82	-9434,90	18'	-79,45	-9742,64
-9777,10	3'	-173,48	-9454,75	19'	-67,83	-9762,43
-9765,20	4'	-174,84	-9478,86	20'	-59,29	-9756,08
-9755,50	5'	-179,00	-9505,53	21'	-22,90	-9745,80
-9749,60	6'	-188,18	-9517,66	22'	+9,55	-9738,90
-9762,50	7'	-180,16	-9532,90	23'	+39,64	-9756,85
-9802,50	8'	-167,20	-9567,45	24'	+41,35	-9799,65
-9823,70	9'	-183,76	-9604,19	25'	+50,67	-9821,85
-9863,70	10'	-196,38	-9650,50	26'	+49,10	-9866,75
-9888,80	11'	-201,43	-9687,62	27'	+33,72	-9891,18
-9912,50	12'	-217,37	-9717,55	28'	+35,85	-9910,60
-9929,40	13'	-209,08	-9716,87	29'	+38,63	-9920,59
-9931,30	14'	-195,68	-9729,47	30'	+52,80	-9922,98
-9955,30	15'	-169,47	-9717,25	31'	+50,80	-9944,90
-9954,50	16'	-135,53	-9710,20	32'	+61,95	-9944,51

ΙΟΜΝΗΜΑ

ΡΤΟΥ ΜΗΛΟΣ-ΚΙΜΩΛΟΣ 1:100.000

36°45΄ Μ=+0°45΄

ΠΟΛΥΓΩΝΙΚΗΣ ΟΔΕΥΣΗΣ - ΚΤΙΣΜΑ

ΡΟΜΟΣ - ΟΡΙΟ

ΩΝ ΣΥΝΤΕΤΑΓΜΕΝΩΝ ΟΡΟΣΗΜΩΝ

ΨΟΜ.	ΣΗΜΕΙΟ	Χ	Ψ	ΥΨΟΜ.
,71	Θ ΟΡ.8	-122,93	-9716,73	27,20
,59	Θ ΟΡ.9	-77,36	-9748,45	35,01
,42	Θ ΟΡ.10	-54,90	-9765,15	37,05
,99	Θ ΟΡ.11	-27,07	-9730,94	41,64
,02	Θ ΟΡ.12	+39,25	-9766,52	38,24
,75	Θ ΟΡ.13	+48,51	-9847,00	29,25
,92	Θ ΟΡ.14	+70,38	-9921,09	24,77
,71	Θ ΒΑΘΡΟ	-86,25	-9817,48	28,91

Αριθ. 2432 (2)

Άρση αναδάσωσης εκτάσεων συνολικού εμβαδού 43,250 στρεμ. στη Δ.Θ. «Καζάρμα» Κοινότητας Οινόης.

Ο ΓΕΝΙΚΟΣ ΓΡΑΜΜΑΤΕΑΣ
ΠΕΡΙΦΕΡΕΙΑΣ ΑΤΤΙΚΗΣ

Έχοντας υπόψη:

1. Τις διατάξεις του Ν. 2503/97 «Διοίκηση - Οργάνωση - Στελέχωση Περιφέρειας».

2. Τις διατάξεις του άρθρου 117 παρ. 3 του Συντάγματος της Χώρας.

3. Τις διατάξεις του Ν. 998/79 «περί προστασίας των Δασών κ.λπ. και ειδικότερα των άρθρων 44, 45, 48, και 58.

4. Τις διαταγές του Υπουργείου Γεωργίας α) 160417/1180/8.7.80 και 182447/3049/24.9.80.

5. Την 1353/7.8.1991 Απόφαση Νομάρχη Δυτικής Απικής περί κηρύξεως αναδασωτέας εκτάσεως.

6. Την 2625/11.7.2003 εισήγηση του Δασαρχείου Αιγάλεω με την οποία προτείνεται η άρση αναδάσωσης για εκτάσεις Α εμβαδού 8,750 στρεμμάτων και Β εμβαδού 34,500 στρεμμάτων (συνολικού εμβαδού 43,250 στρεμμάτων) με σκοπό την αποκατάσταση της πραγματικότητας, εφόσον οι εν λόγω εκτάσεις ουδέποτε υπήρξαν δασικές και κηρύχθηκαν ανσδασωτέες εκ παραδρομής.

7. Σχετική εισήγηση της Δ/νσης Δασών Δυτικής Αττικής, αποφασίζουμε:

Αίρουμε την αναδάσωση από εκτάσεις Α εμβαδού οκτώ στρεμμάτων και επτακοσίων πενήντα χιλιοστών του στρέμματος (8.750 στρ.) και Β εμβαδού τριάντα τεσσάρων στρεμμάτων και πεντακοσίων χιλιοστών του στρέμματος (34,500 στρ.) ευρύτερης περιοχής που κηρύχθηκε αναδασωτέα με την 1353/7.8.1991 Απόφαση Νομάρχη Δυτικής Αττικής που βρίσκεται στη Δ. Θ Καζάρμα, περιφερείας Κοινότητας Οινόης, όπως απεικονίζονται η έκταση Α με στοιχεία 1, 2, 3, 4, 5, 6, 7, 8, 9, 10, 11, 12, 13, 14, 15, 16, 17, 18, 19, 1 και η έκταση Β με στοιχεία 20, 21, 22, 23, 24, 25, 26, 27, 28, 29, 30, 31, 20 στο απόσπασμα πινακίδας χάρτη κλιμ. 1:5000 (Φ.Χ.6431/4), προκειμένου να αποκατασταθεί η πραγματικότητα, εφόσον οι εν λόγω εκτάσεις ουδέποτε υπήρξαν δασικές και κηρύχθηκαν αναδασωτέες εκ παραδρομής.

Τα όρια των προς άρση αναδάσωσης τμημάτων είναι:

Έκταση Α

Ανατολικά: Γεωργικώς καλλιεργούμενη έκταση

Δυτικά: Αναδασωτέα έκταση

Βόρεια: Αναδασωτέα έκταση

Νότια: Π.Ε.Ο. Αθηνών - Θηβών

Έκταση Β

Ανατολικά: Γεωργικώς καλλιεργούμενη έκταση

Δυτικά: Γεωργικώς καλλιεργούμενη έκταση

Βόρεια: Γεωργικώς καλλιεργούμενη έκταση

Νότια: Αναδασωτέα έκταση

Κατά τα λοιπά ισχύει η 1353/7.8.1991 Απόφαση Νομάρχη Δυτικής Απικής.

Η απόφαση αυτή να δημοσιευθεί στην Εφημερίδα της Κυβερνήσεως.


Αιγάλεω, 12 Σεπτεμβρίου 2003

Ο Γενικός Γραμματέας Περιφέρειας
ΜΙΧΑΗΛ ΚΥΡΙΑΚΙΔΗΣ

ΣΧΕΔΙΑΓΡΑΜΜΑ

Έκτασης της οποίας αίρεται η αναδάσωση στη θέση « Καζάρμα » Περιφέρειας Κοινότητας Οινόης Νομού Αττικής.


Απόσπασμα από τον χάρτη Γ.Υ.Σ. 6431 /4 ΚΛ. 1:5000 στον οποίο σημειώνεται η θέση των εκτάσεων, τμήματος Α με στοιχεία 1,2,3....19,1 εμβαδού 8,750 στρ. και τμήματος Β με στοιχεία 20,21,22...31,20 εμβαδού 34,500 στρ. των οποίων αίρεται η αναδάσωση.

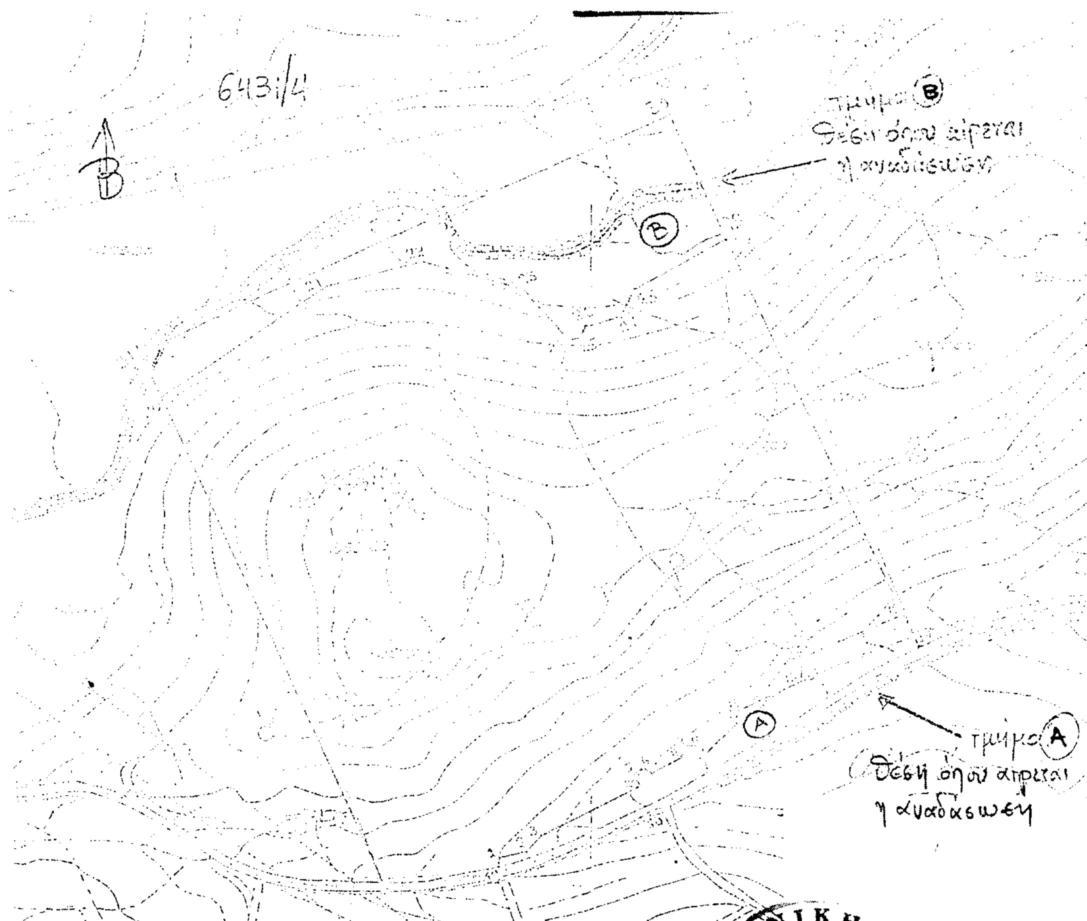


ΑΚΡΙΒΕΣ ΦΩΤΟΑΝΤΙΓΡΑΦΟ

Ανήκει στην 2432 /12-9- 2003
Απόφαση Γ.Γ.Περιφέρειας Αττικής

Αιγάλεω 9/7/2003
Ο Συντάκτης
Ανδρέου Αικατερίνη

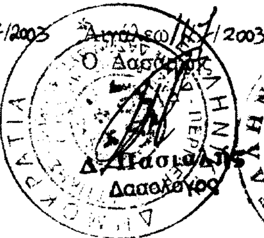

Αιγάλεω 11/7/2003
Ο Δασάρχης
Δ. Πασιαλής
Δασολόγος

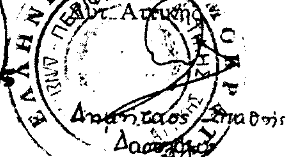

Αιγάλεω 26/8/2003
Ο Δ/ντής Δασών
Αν. Αττικής
Αναστάσιος Σταθόπουλος
Δασολόγος

Ο Γεν. Γραμματέας
Περιφέρειας Αττικής
ΜΙΧΑΗΛ ΚΥΡΙΑΚΙΔΗΣ

ΕΘΝΙΚΟ ΤΥΠΟΓΡΑΦΕΙΟ
Για τεχνικούς λόγους στο σχεδιάγραμμα έγινε σμίκρυνση κατά ποσοστό 78%